




SEZIONE TRASVERSALE CORPO A (SEZIONE G-G)

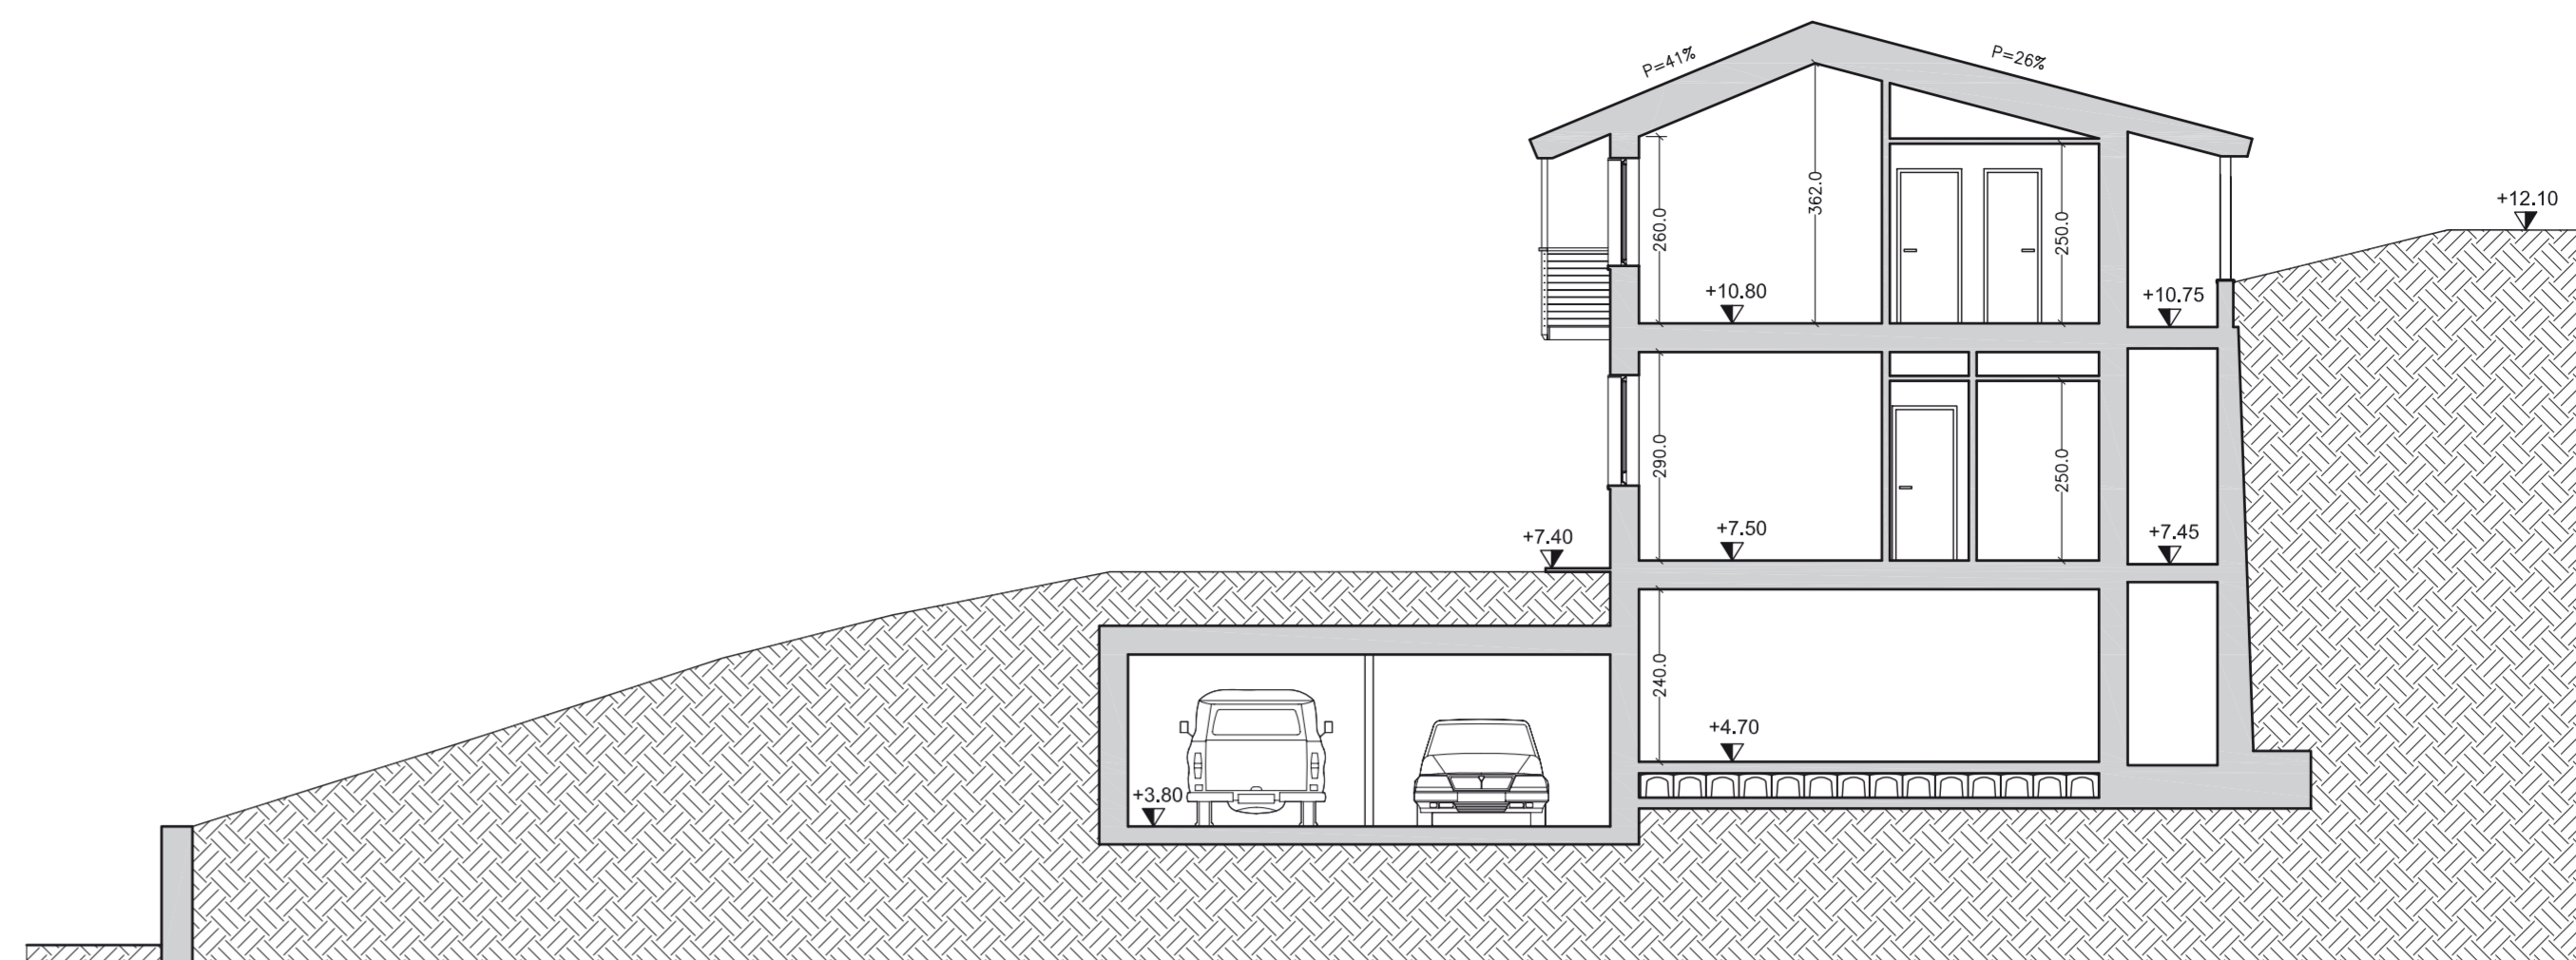


SEZIONE TRASVERSALE CORPO B (SEZIONE H-H)

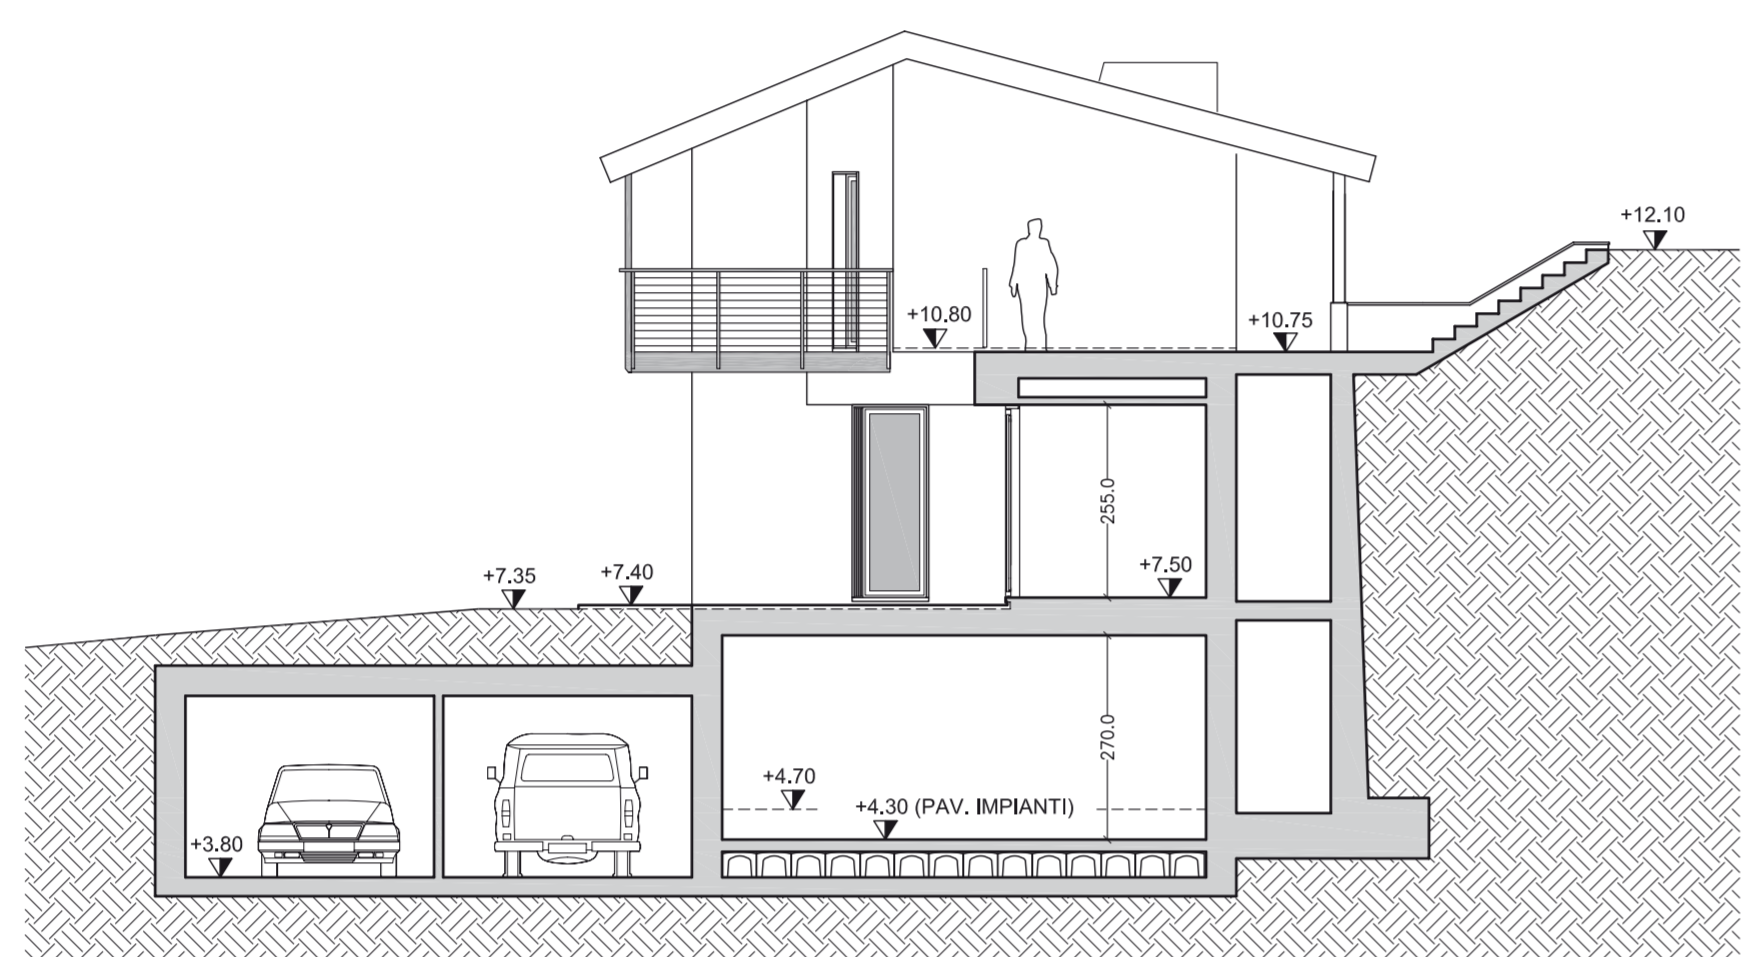


SEZIONE SUL TAGLIO CENTRALE CON VISTA TESTATA SUD CORPO A (SEZIONE D-D)

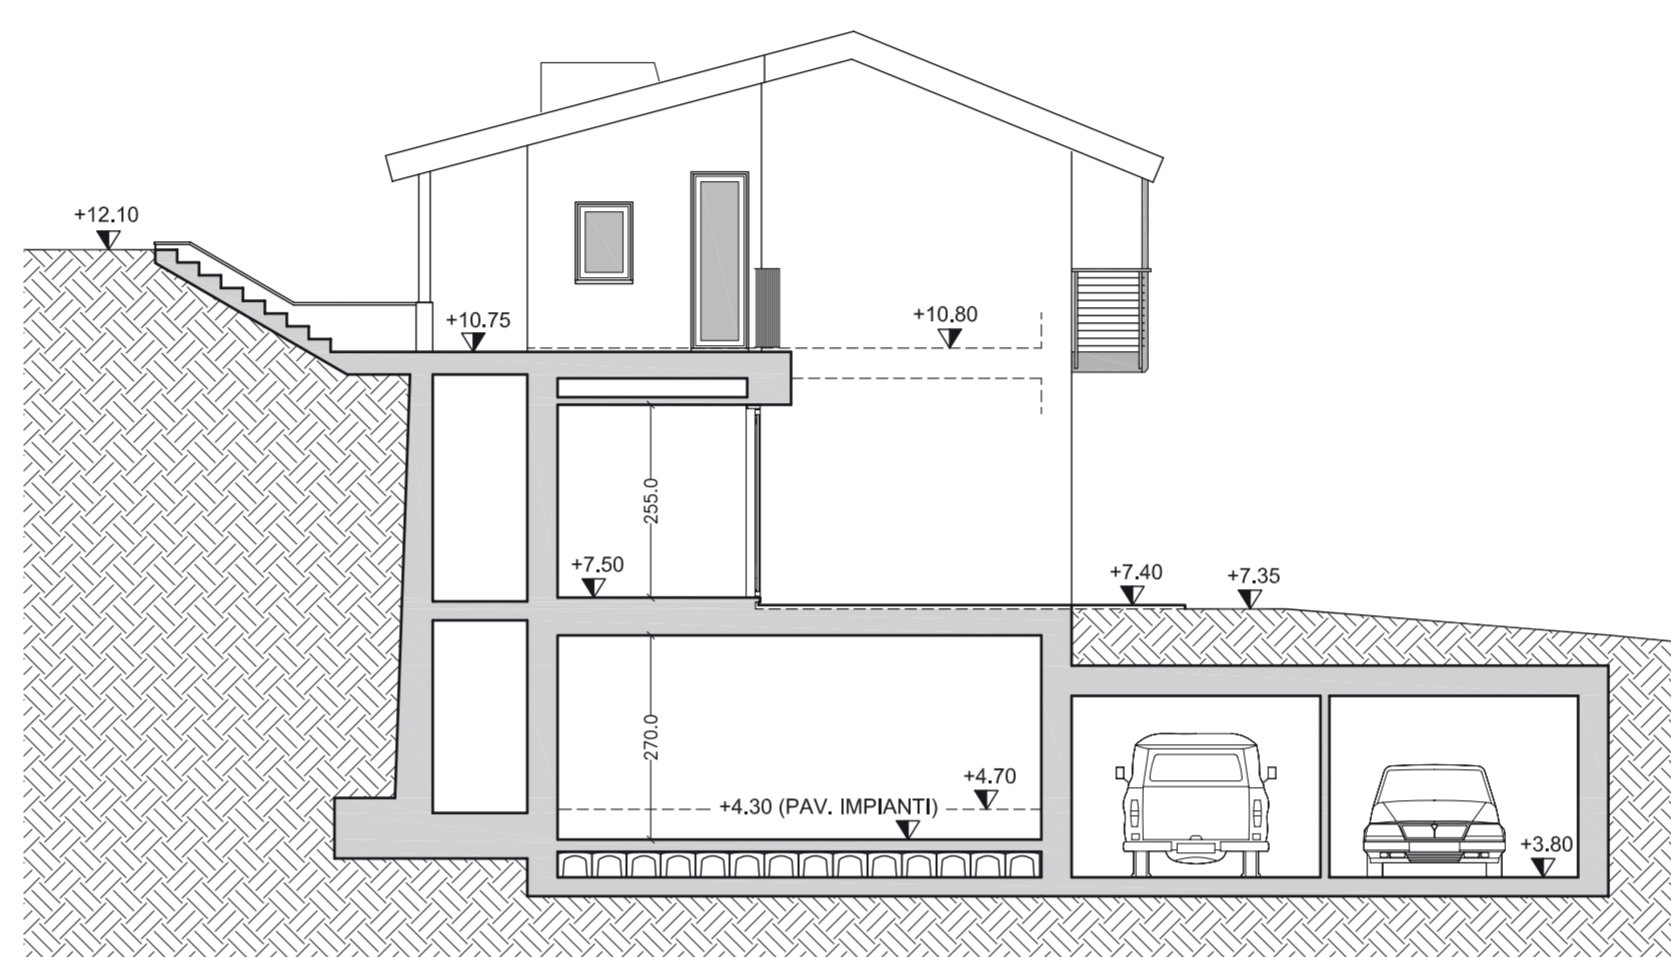


SEZIONE SUL TAGLIO CENTRALE CON VISTA TESTATA NORD CORPO B (SEZIONE E-E)

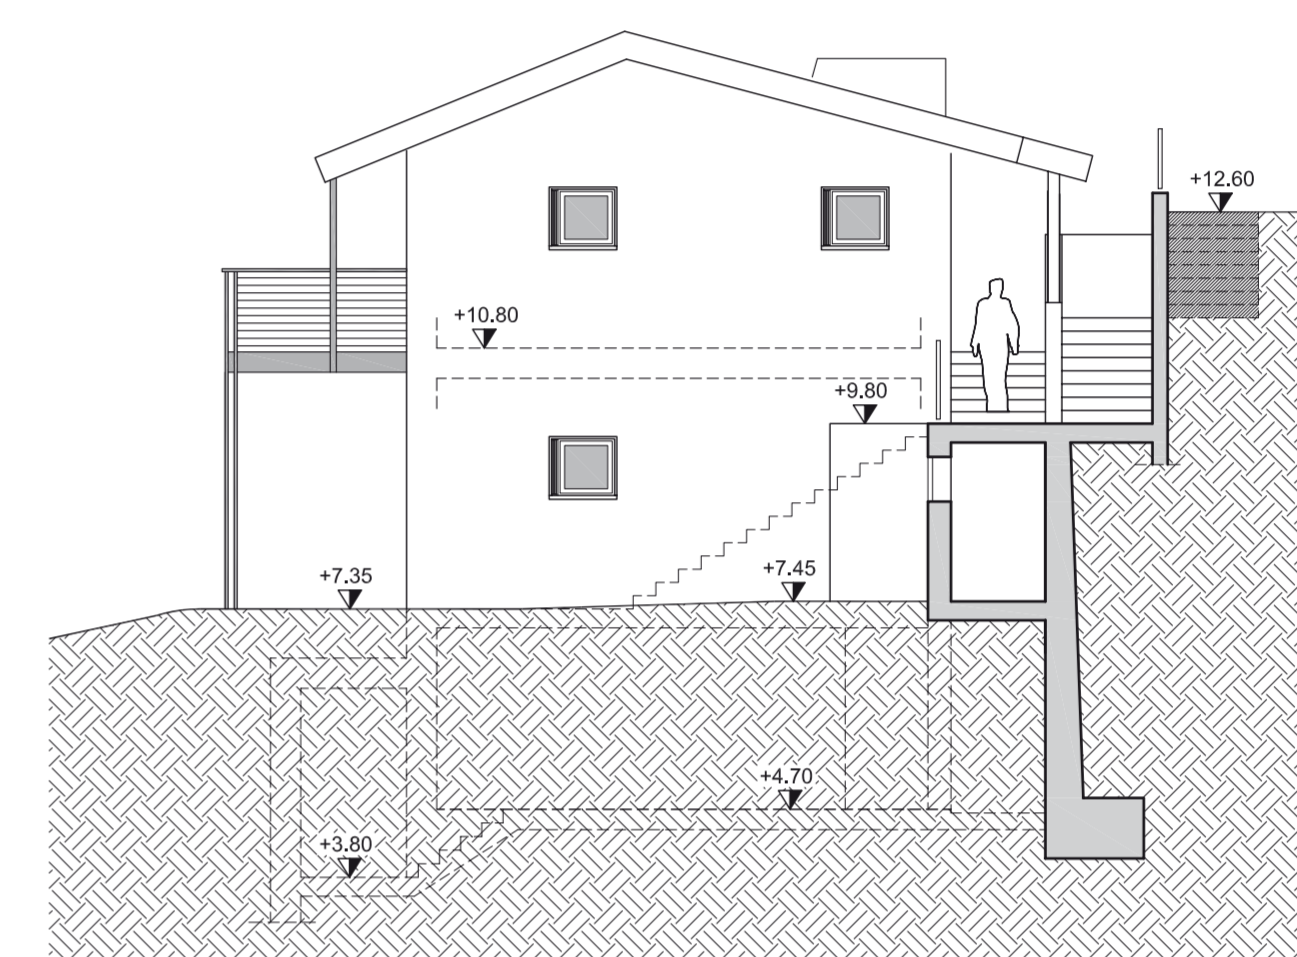


PROSPETTO TESTATA SUD CORPO B (SEZIONE F-F)

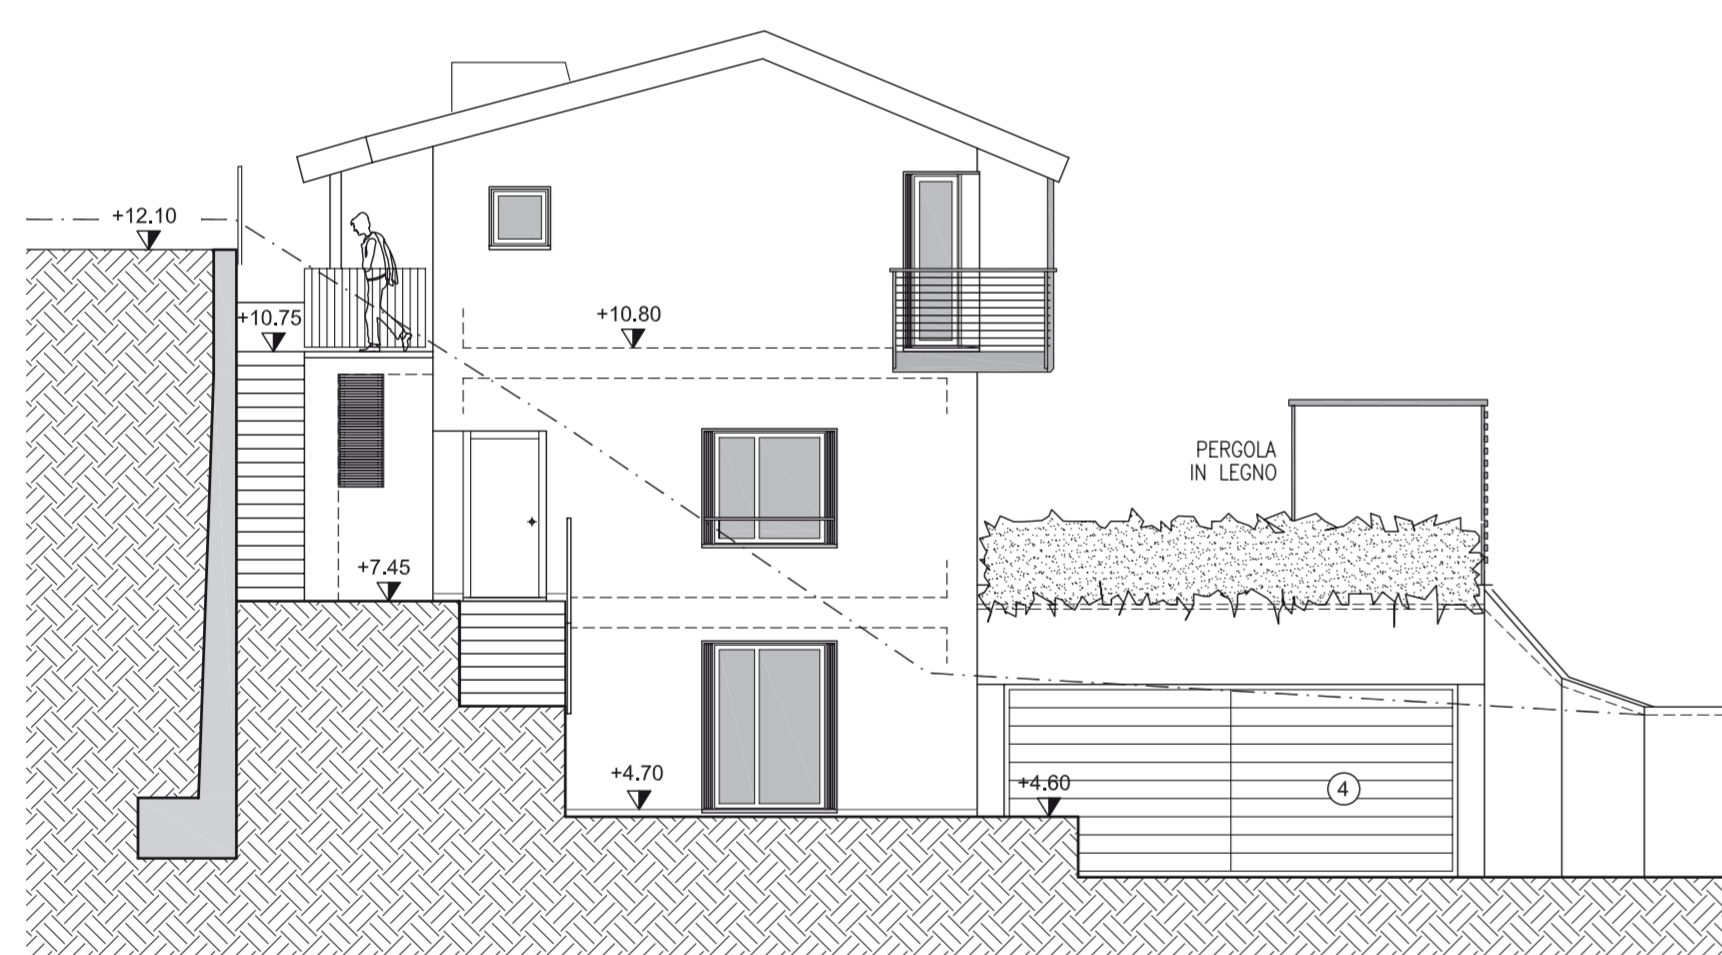


PROSPETTO TESTATA NORD EDIFICIO 1 (SEZIONE C-C)

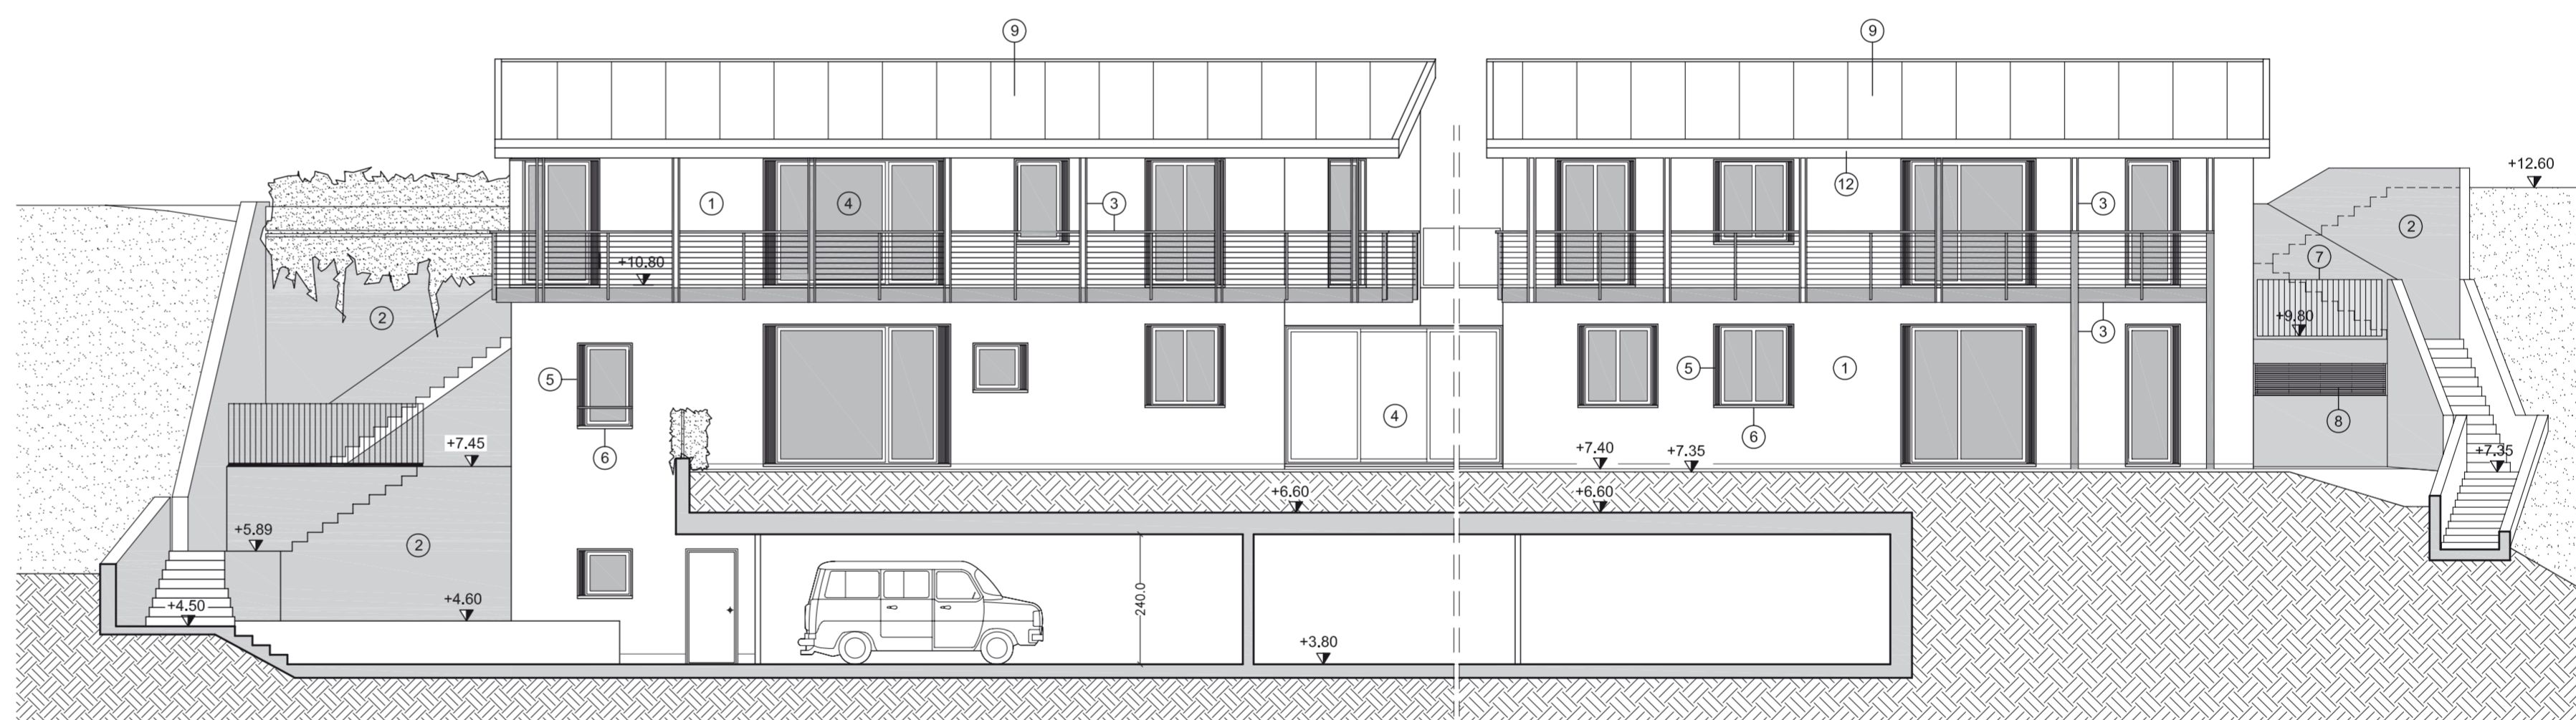

PROSPETTO PRINCIPALE VERSO VALLE (VISTA A)

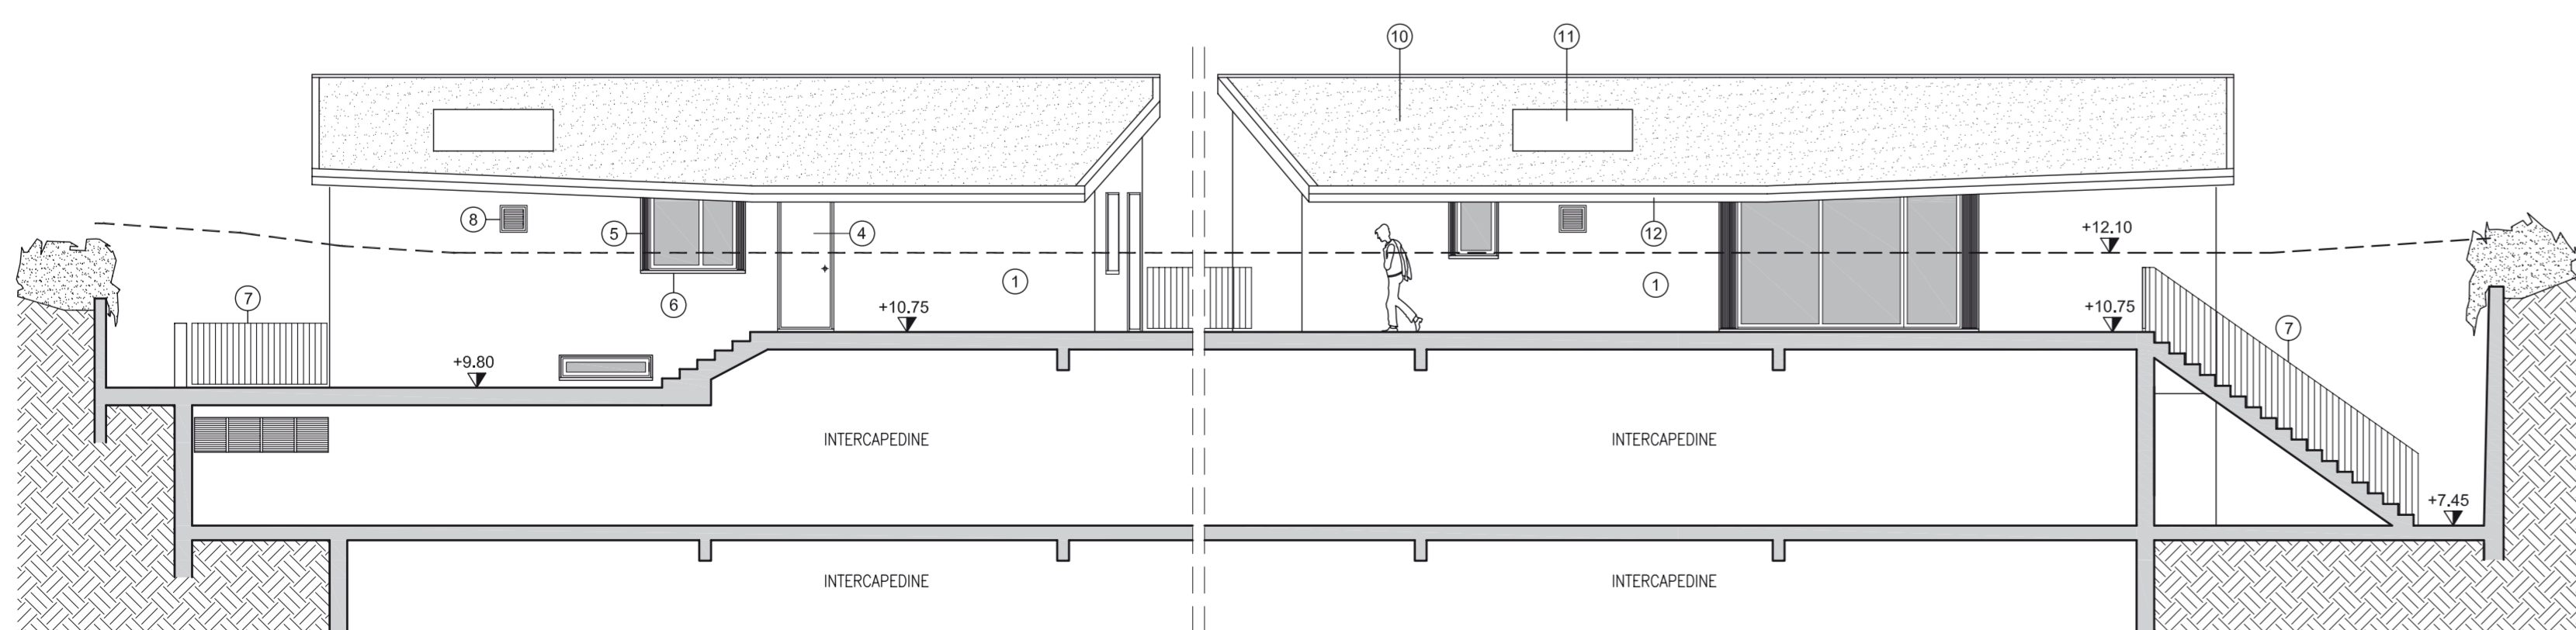

PROSPETTO VERSO MONTE (SEZIONE B-B)

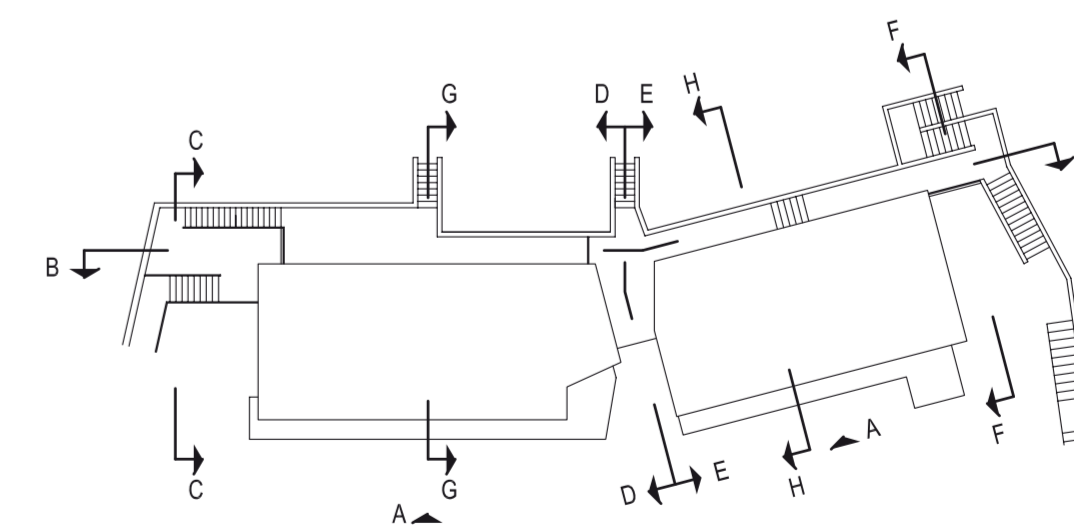

Data	COMUNE DI ABBADIA LARIANA Frazione LINZANICO	N.	Data	Aggiornamento	Dis.
N. Tavola	NUOVO FABBRICATO RESIDENZIALE				
Scala disegno					
Scala stampa					
	PROSPETTI E SEZIONI				